


Տարածքի տեղաբաշխումը Գյումրի քաղաքի գլխավոր հատակագծում



ԴԻՏԱՐԱԿԱՆ ՔՈՒՄԱՆԻՍՏ

Հայաստանի Հանրապետություն Շիրակի մարզի
Գյումրի համայնքի ակադեմու
2022 թվականի 24 օգոստոսի թվականին
N 254-Մ որոշման

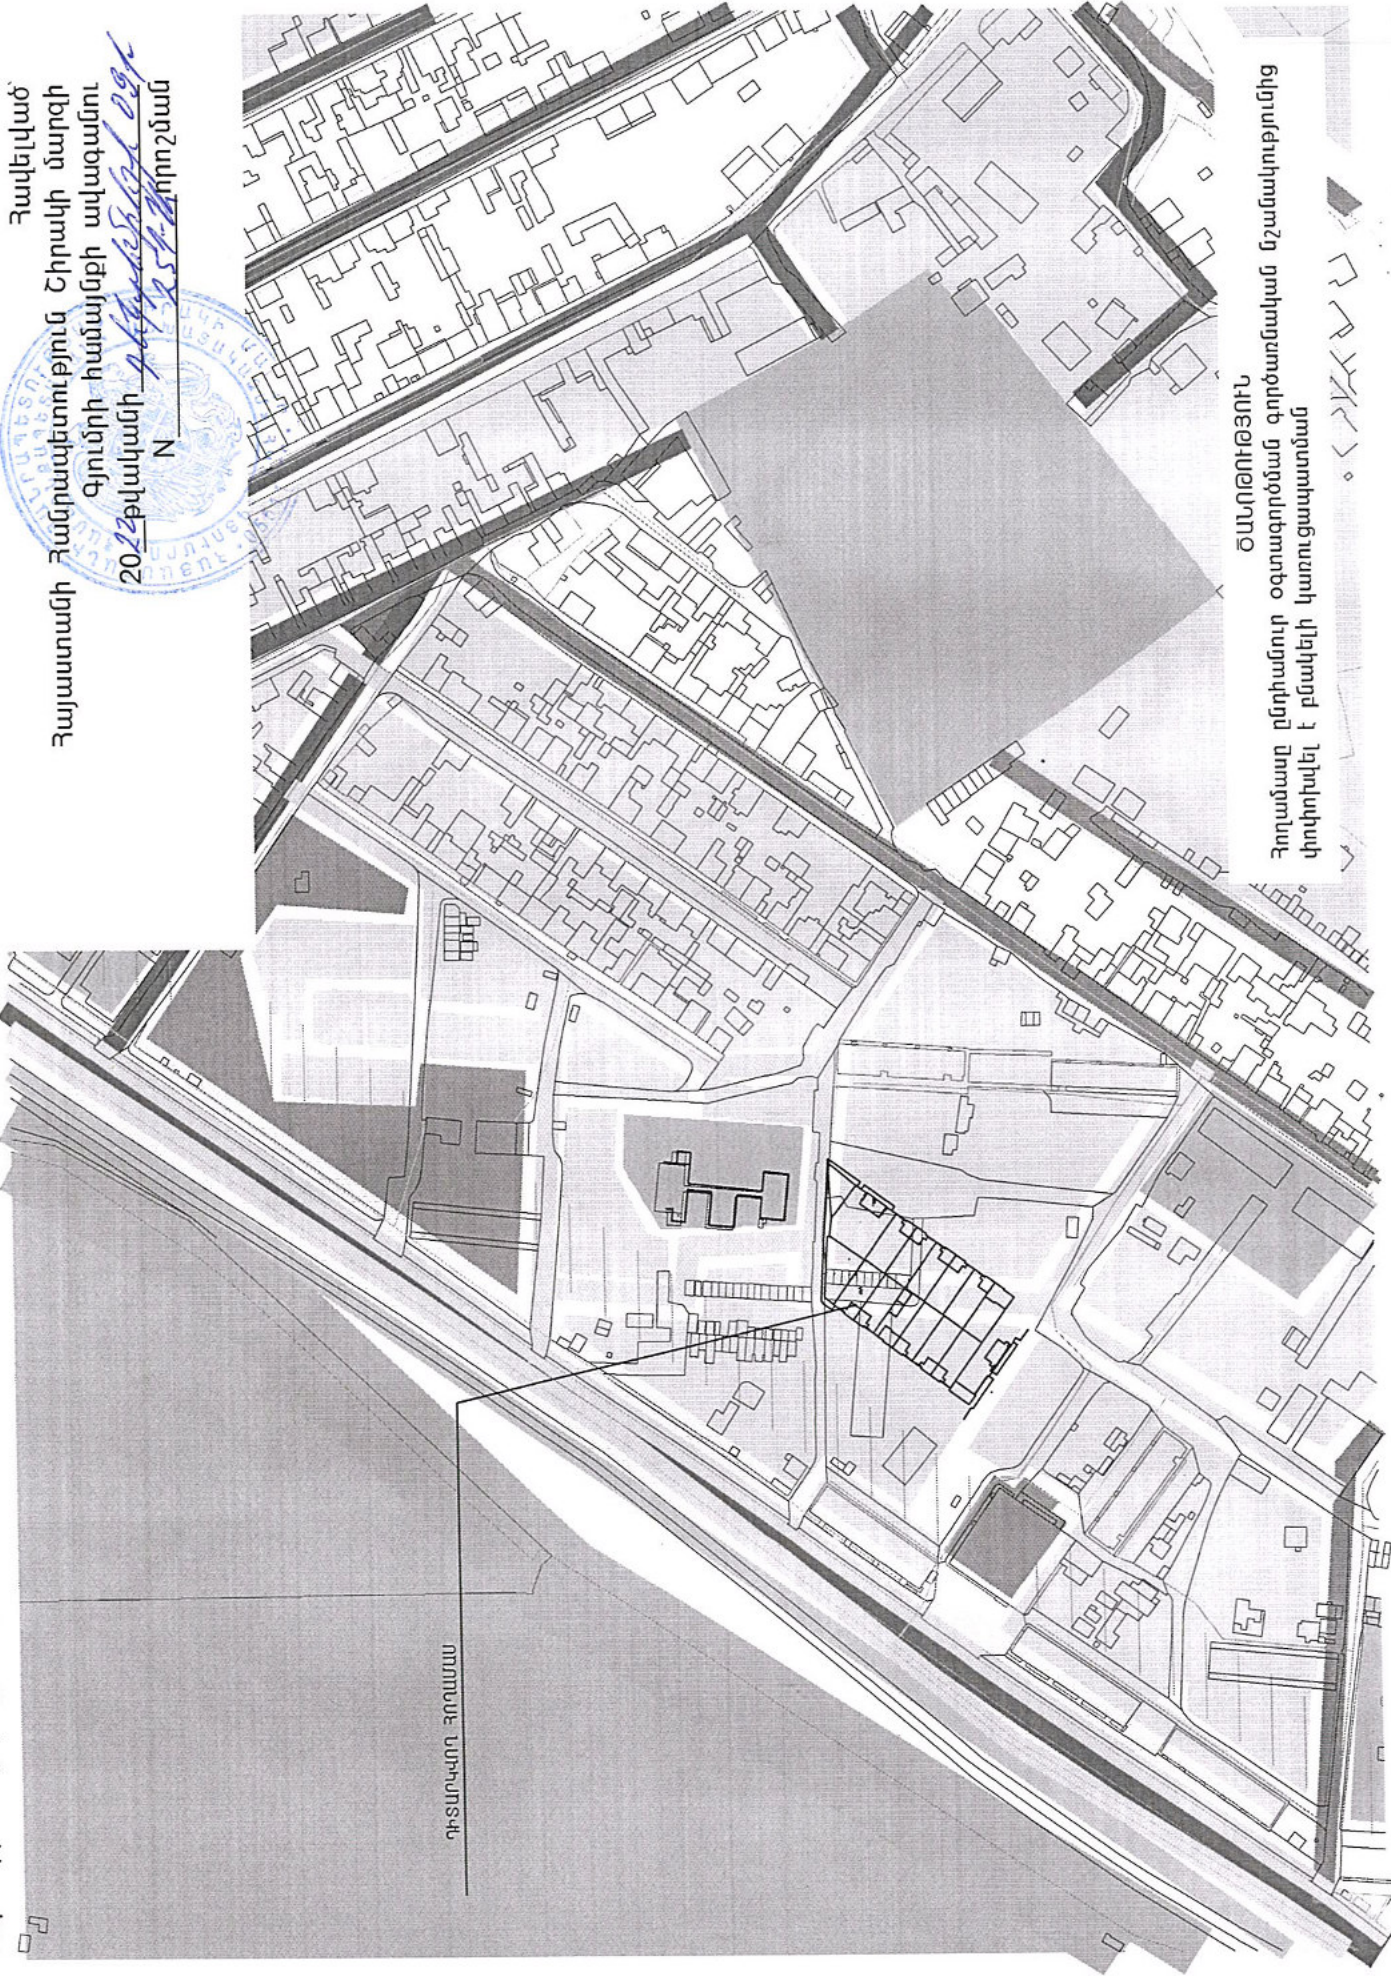

ՕՍԼՈՒՈՒԹՅՈՒՆ
Հողամասը ընդհանուր օգտագործման գործառնական նշանակությունից
փոփոխվել է բնակելի կառուցապատման