


ՏԵՂԱՆՔԻ ԻՐԱՎԻՃԱԿԱՅԻՆ ՀԱՏԱԿԱԳԻԾ Մ1:500

Հավելված  
Հայաստանի Հանրապետության Շիրակի մարզի Փյունիկի  
ամայնաքիմիականում 2022թ. մայիսի 11-ի N 83-Ա որոշման

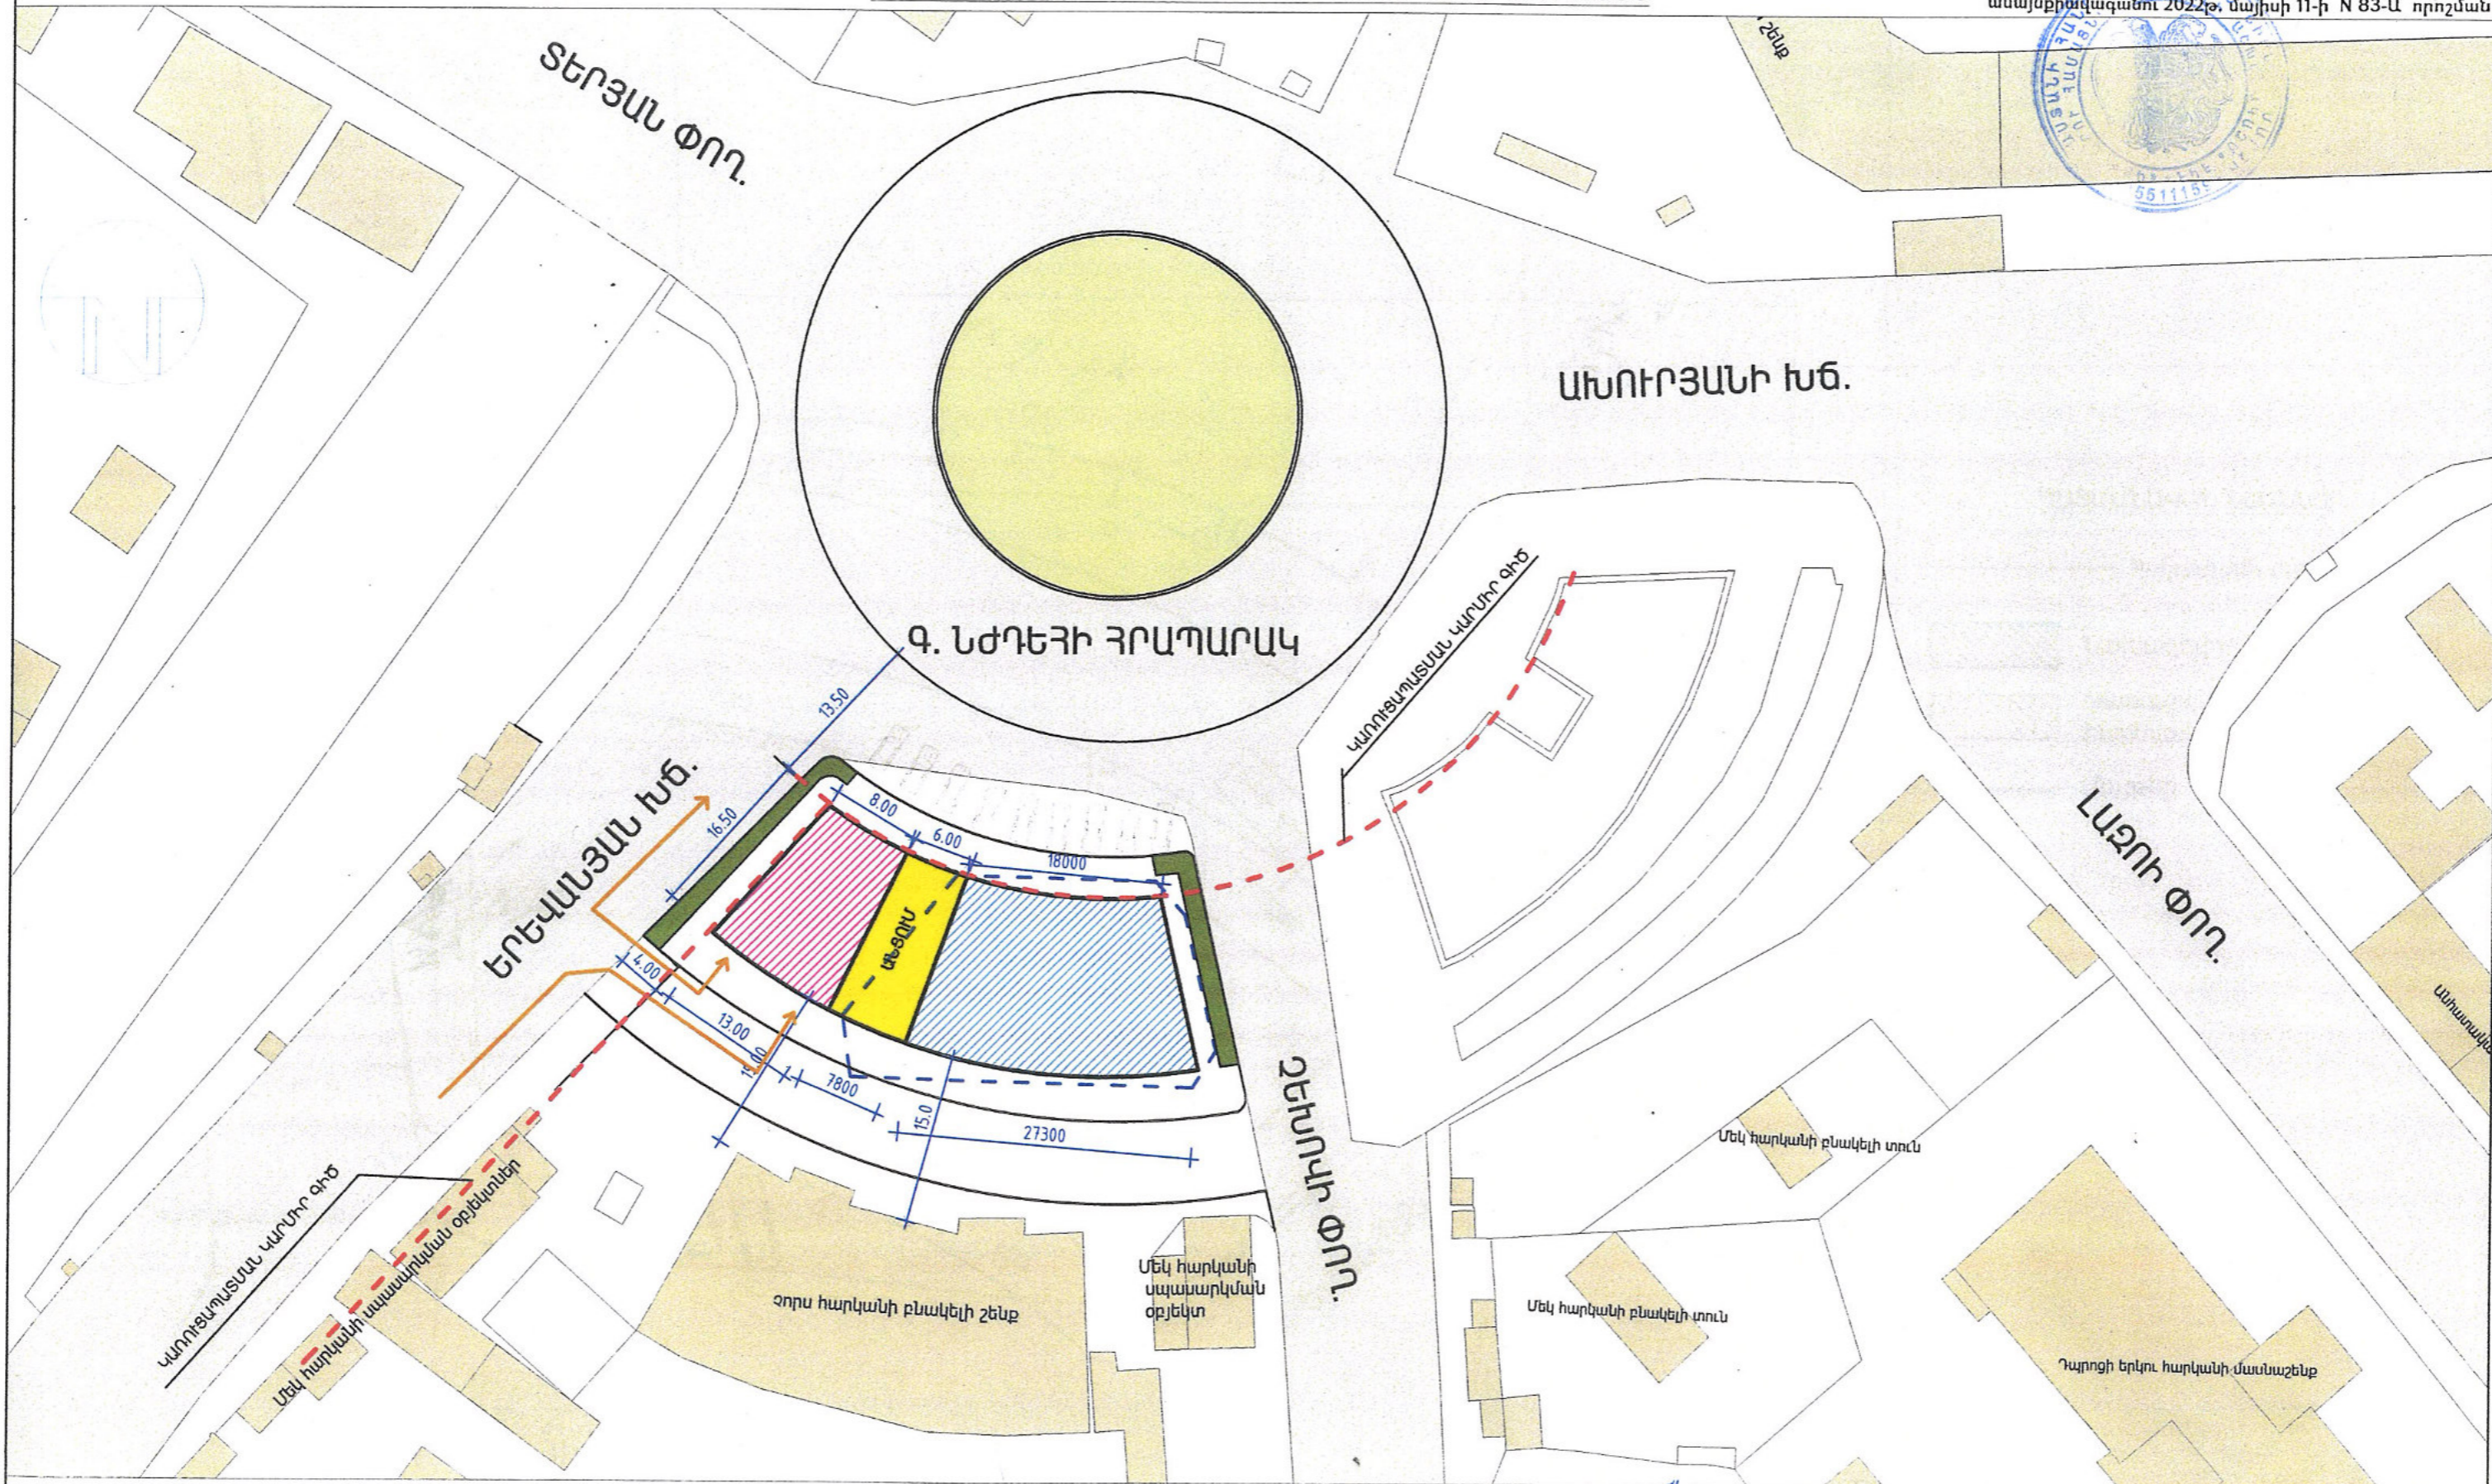

ՊԱՏՄԱՆԱԿԱՆ ՆՇԱՆՆԵՐ

	Փողոցներ		ՆԱԽԱԳԾՎՈՐ ԿԱՌՈՒՄՆԵՐ		ՆԱԽԱԳԾՎՈՐ ԿԱՌՈՒՄՆԵՐ
	ԳՈՐԾՈՒՄՆԵՐԻ ՈՐՏԵՑՈՐ ԿԱՌՈՒՄՆԵՐ		ԶԱՐԿԱՆ ՀՈՐԱՏԱՐԱԾՆԵՐ		ԱՌՆՁԱՆԿՎՈՐ ԿԱՆԱԶՆՊԱՏՈՒՄՈՒՄ

ՆԱԽԱԳԵՑ	Մ. ԵՆԻՒԲԱՇՅԱՆ		ՊԱՏՎԵՐ	ԱԼԲՈՄ 1	ՄԱՍ Ե
ԳՅՈՒՄՐԻ ք. Գ. ՆՃԴԵՅԻ հրապարակ 1/8 հասցեում ԱՌԵՎՏԻԻ ԵՎ ՄՊԱՍՍՐԿԱՄԱՆ ՕՐԵՆԿՏԻ ԷՍԵԻԶԱՅԻՆ ՆԱԽԱԳԻԾ					
			ՓՈՒԼ	ԹԵՐՑ	ԹԵՐԹԵՐ
			Ե	2	6
ՏԵՂԱՆՔԻ ԻՐԱՎԻՃԱԿԱՅԻՆ ՀԱՏԱԿԱԳԻԾ					
«ԱՅՄԱՐԻ ՄՈՒ»					