


ԴԻՏԱՐԿՎՈՐ ՀՈՂԱՄԱՍ

200 քառ.մ,

Հավելված՝
Հայաստանի Հանրապետություն Շիրակի մարզի
Գյումրի համայնքի ավագանու
20__թվականի _____
N _____ որոշման

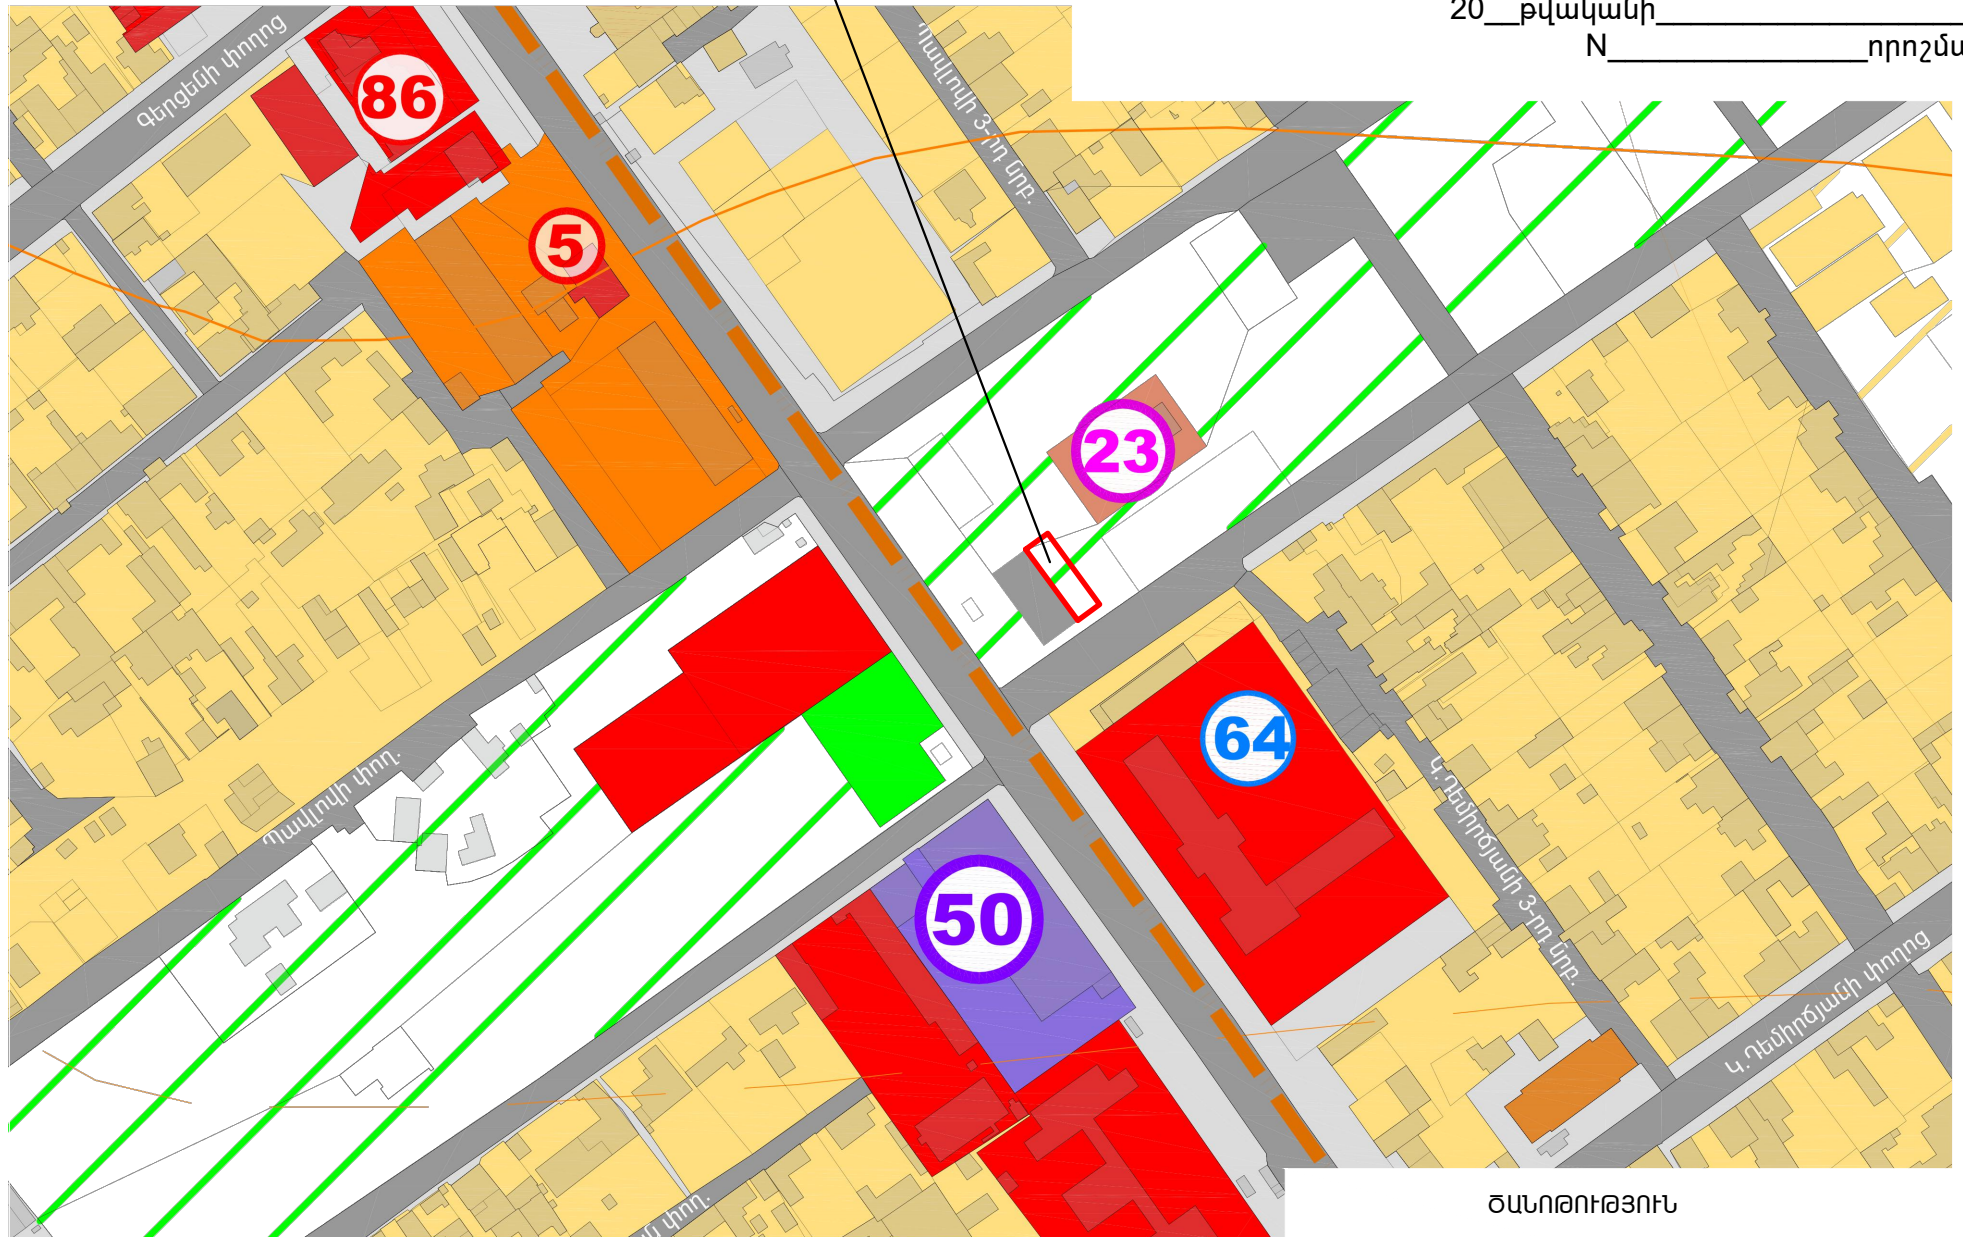

ԳԼԽԱՎՈՐ ՀԱՏԱԿԱԳԻԾ Մ; 2000

ԾԱՆՈԹՈՒԹՅՈՒՆ

Հողամասը ընդհանուր օգտագործման գործառնական
նշանակությունից փոփոխվել է հասարակական
կառուցապատման