



|  |  |        |      |
|--|--|--------|------|
| ԲՆԱԿԵԼԻ ՀԱՄԱԼԻՐԻ ԷՍԲԻԶԱՅԻՆ ԱՌԱՋԱՐԿ                         |  |        |      |
| Հասցե՝ Մարզ Շիրակ, համայնք Գյումրի ք. Գ. Նժդեհի փողոց 9/10 |  |        |      |
| ՃԱՐՏԱՐԱՊԵՏԱԿԱՆ ԼՈՒԾՈՒՄՆԵՐ                                  |  | ՓՈՒԼ   | ԹԵՐԹ |
|  |  | ԷԱ     | Ծ-6  |
| 1-ին ՀԱՐԿԻ ՀԱՏԱԿԱԳԻԾ                                       |  | ԹԵՐԹԵՐ |      |
| Մ 1:400  |  | 30     |      |

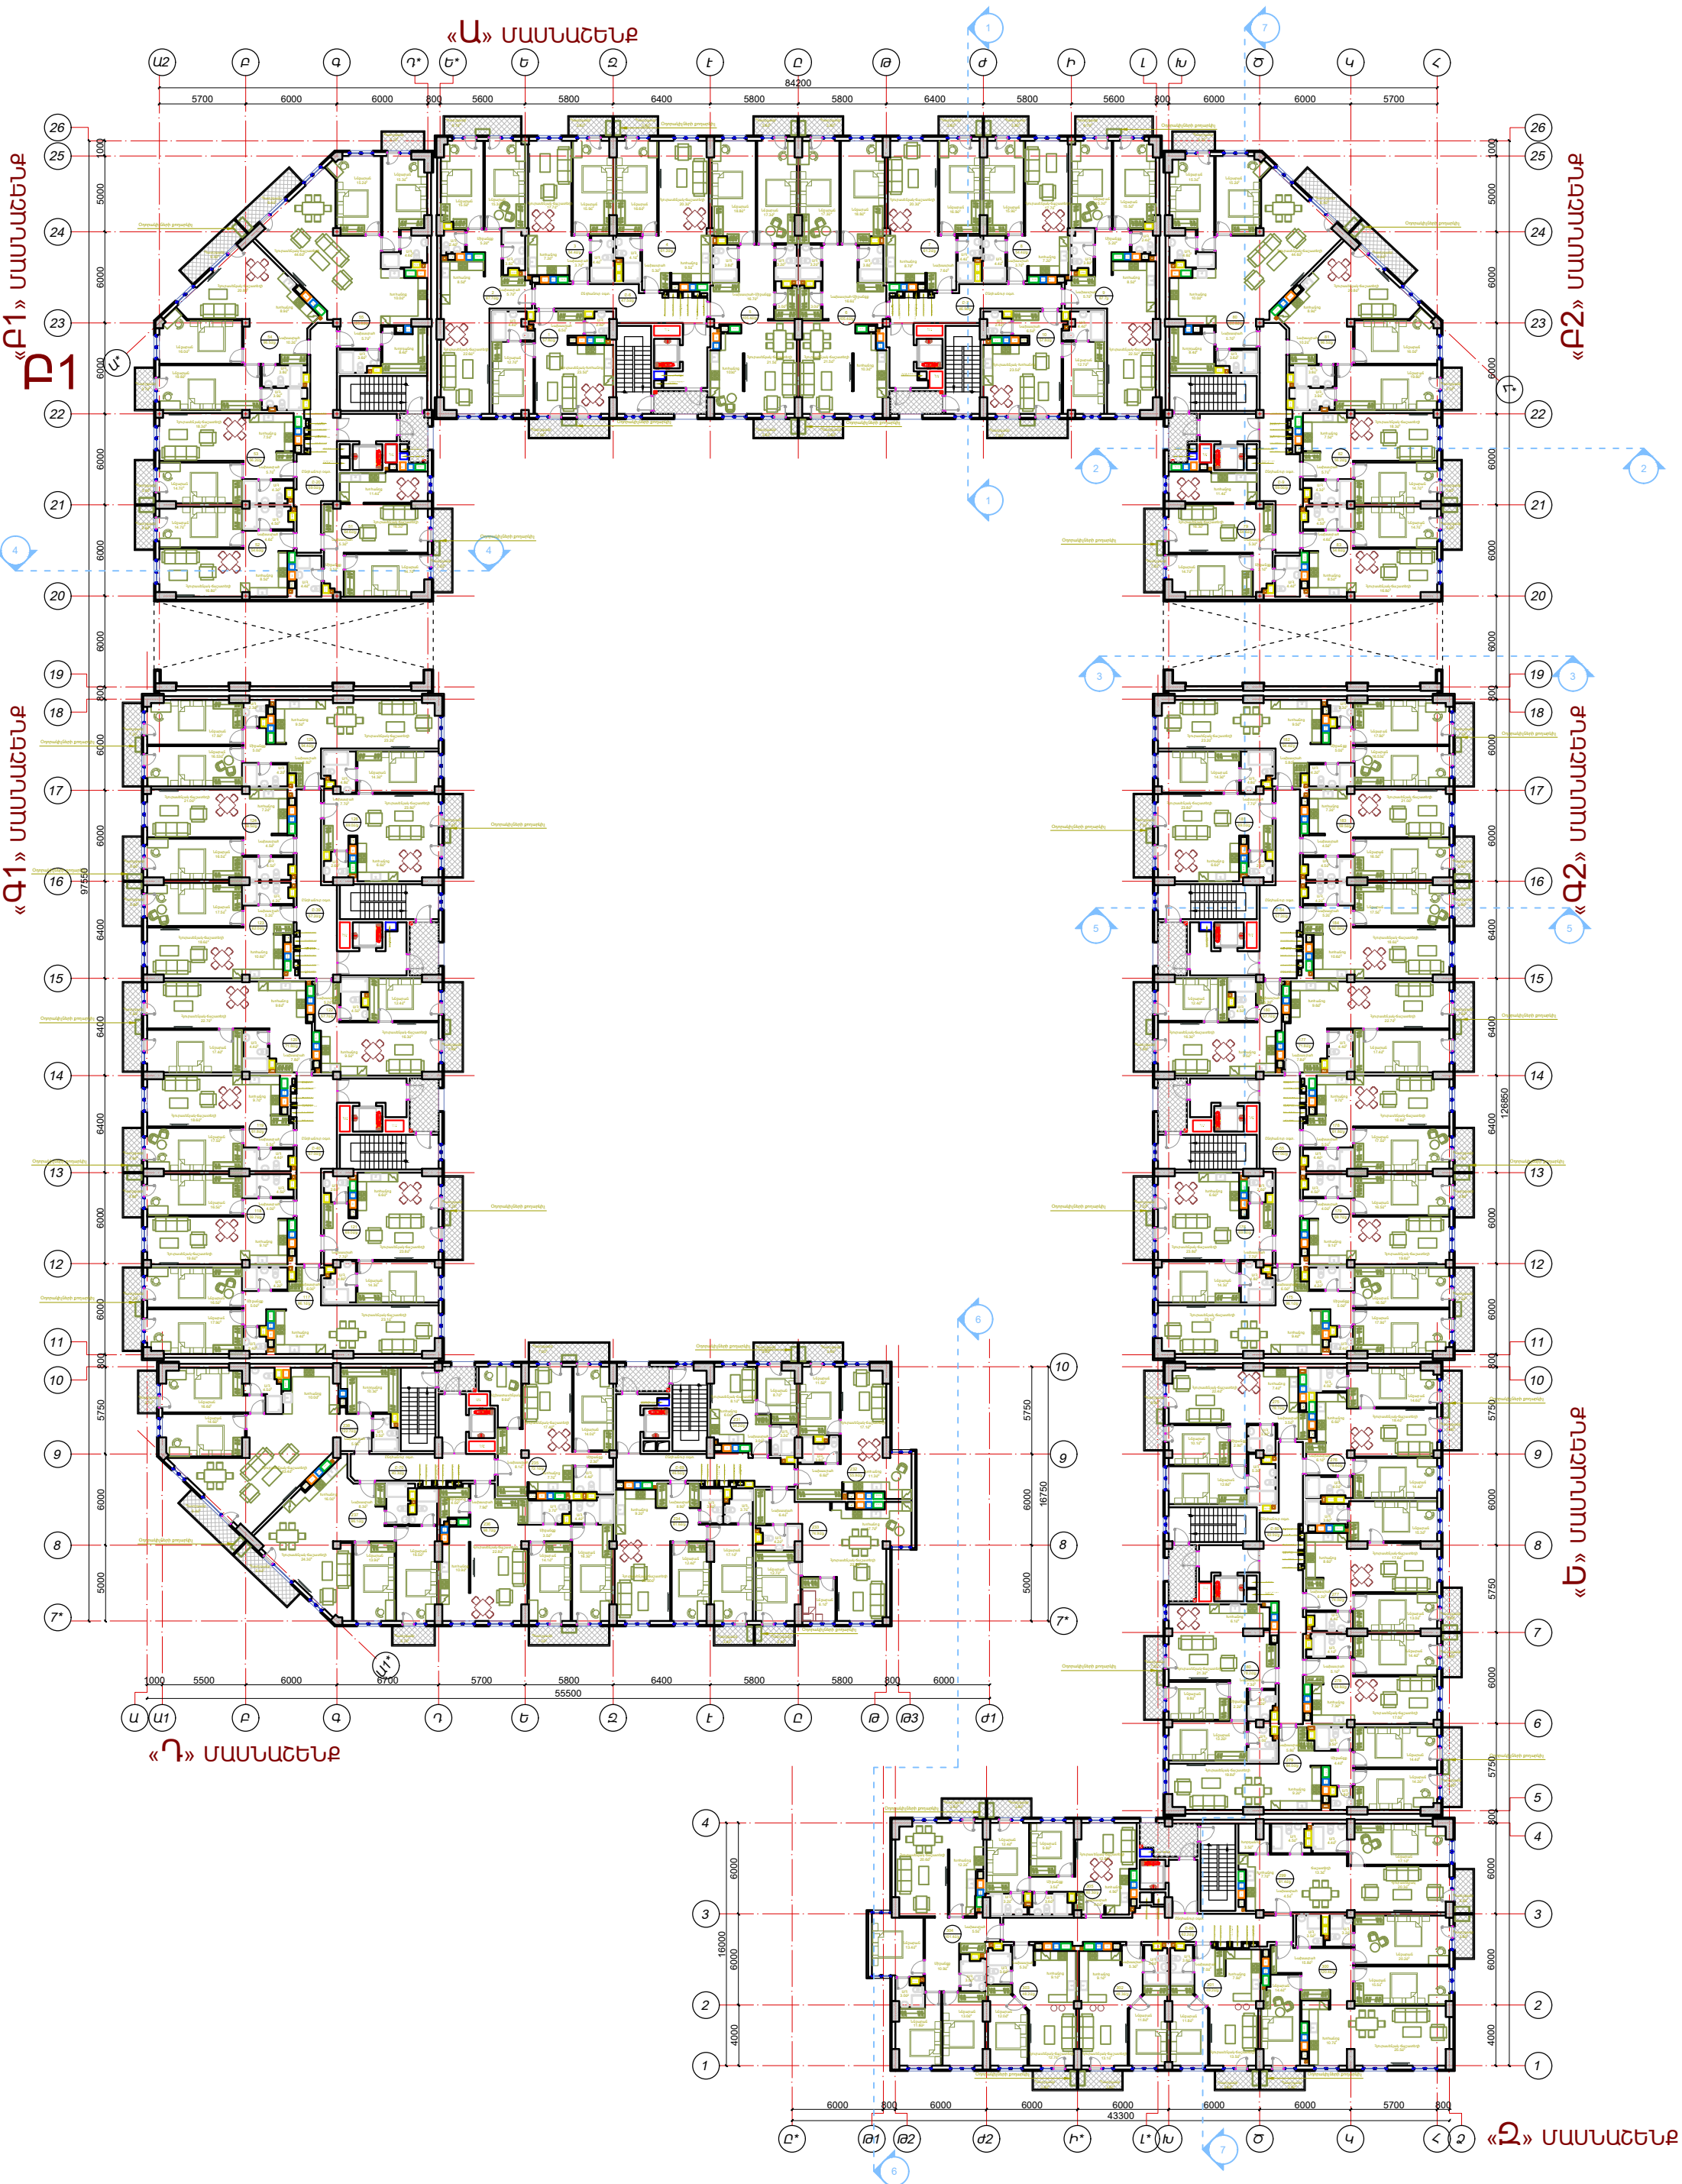


|  |  |  |  |      |      |        |
|--|--|--|--|------|------|--------|
|  |  |  | ԲՆԱԿԵԼԻ ՀԱՄԱԼԻՐԻ ԷՍԲԻԶԱՅԻՆ ԱՌԱՋԱՐԿ                         |      |      |        |
|  |  |  | Հասցե՝ Մարզ Շիրակ, համայնք Գյումրի ք. Գ. Նժդեհի փողոց 9/10 |      |      |        |
|  |  |  | ՃԱՐՏԱՐԱՊԵՏԱԿԱՆ ԼՈՒԾՈՒՄՆԵՐ                                  | ՓՈՒԼ | ԹԵՐԹ | ԹԵՐԹԵՐ |
|  |  |  |  | ԷԱ   | Ճ-7  | 30     |
|  |  |  | 2-րդ ՀԱՐԿԻ ՀԱՏԱԿԱԳԻԾ<br>Մ 1:400                            |      |      |        |
|  |  |  |  |      |      |        |

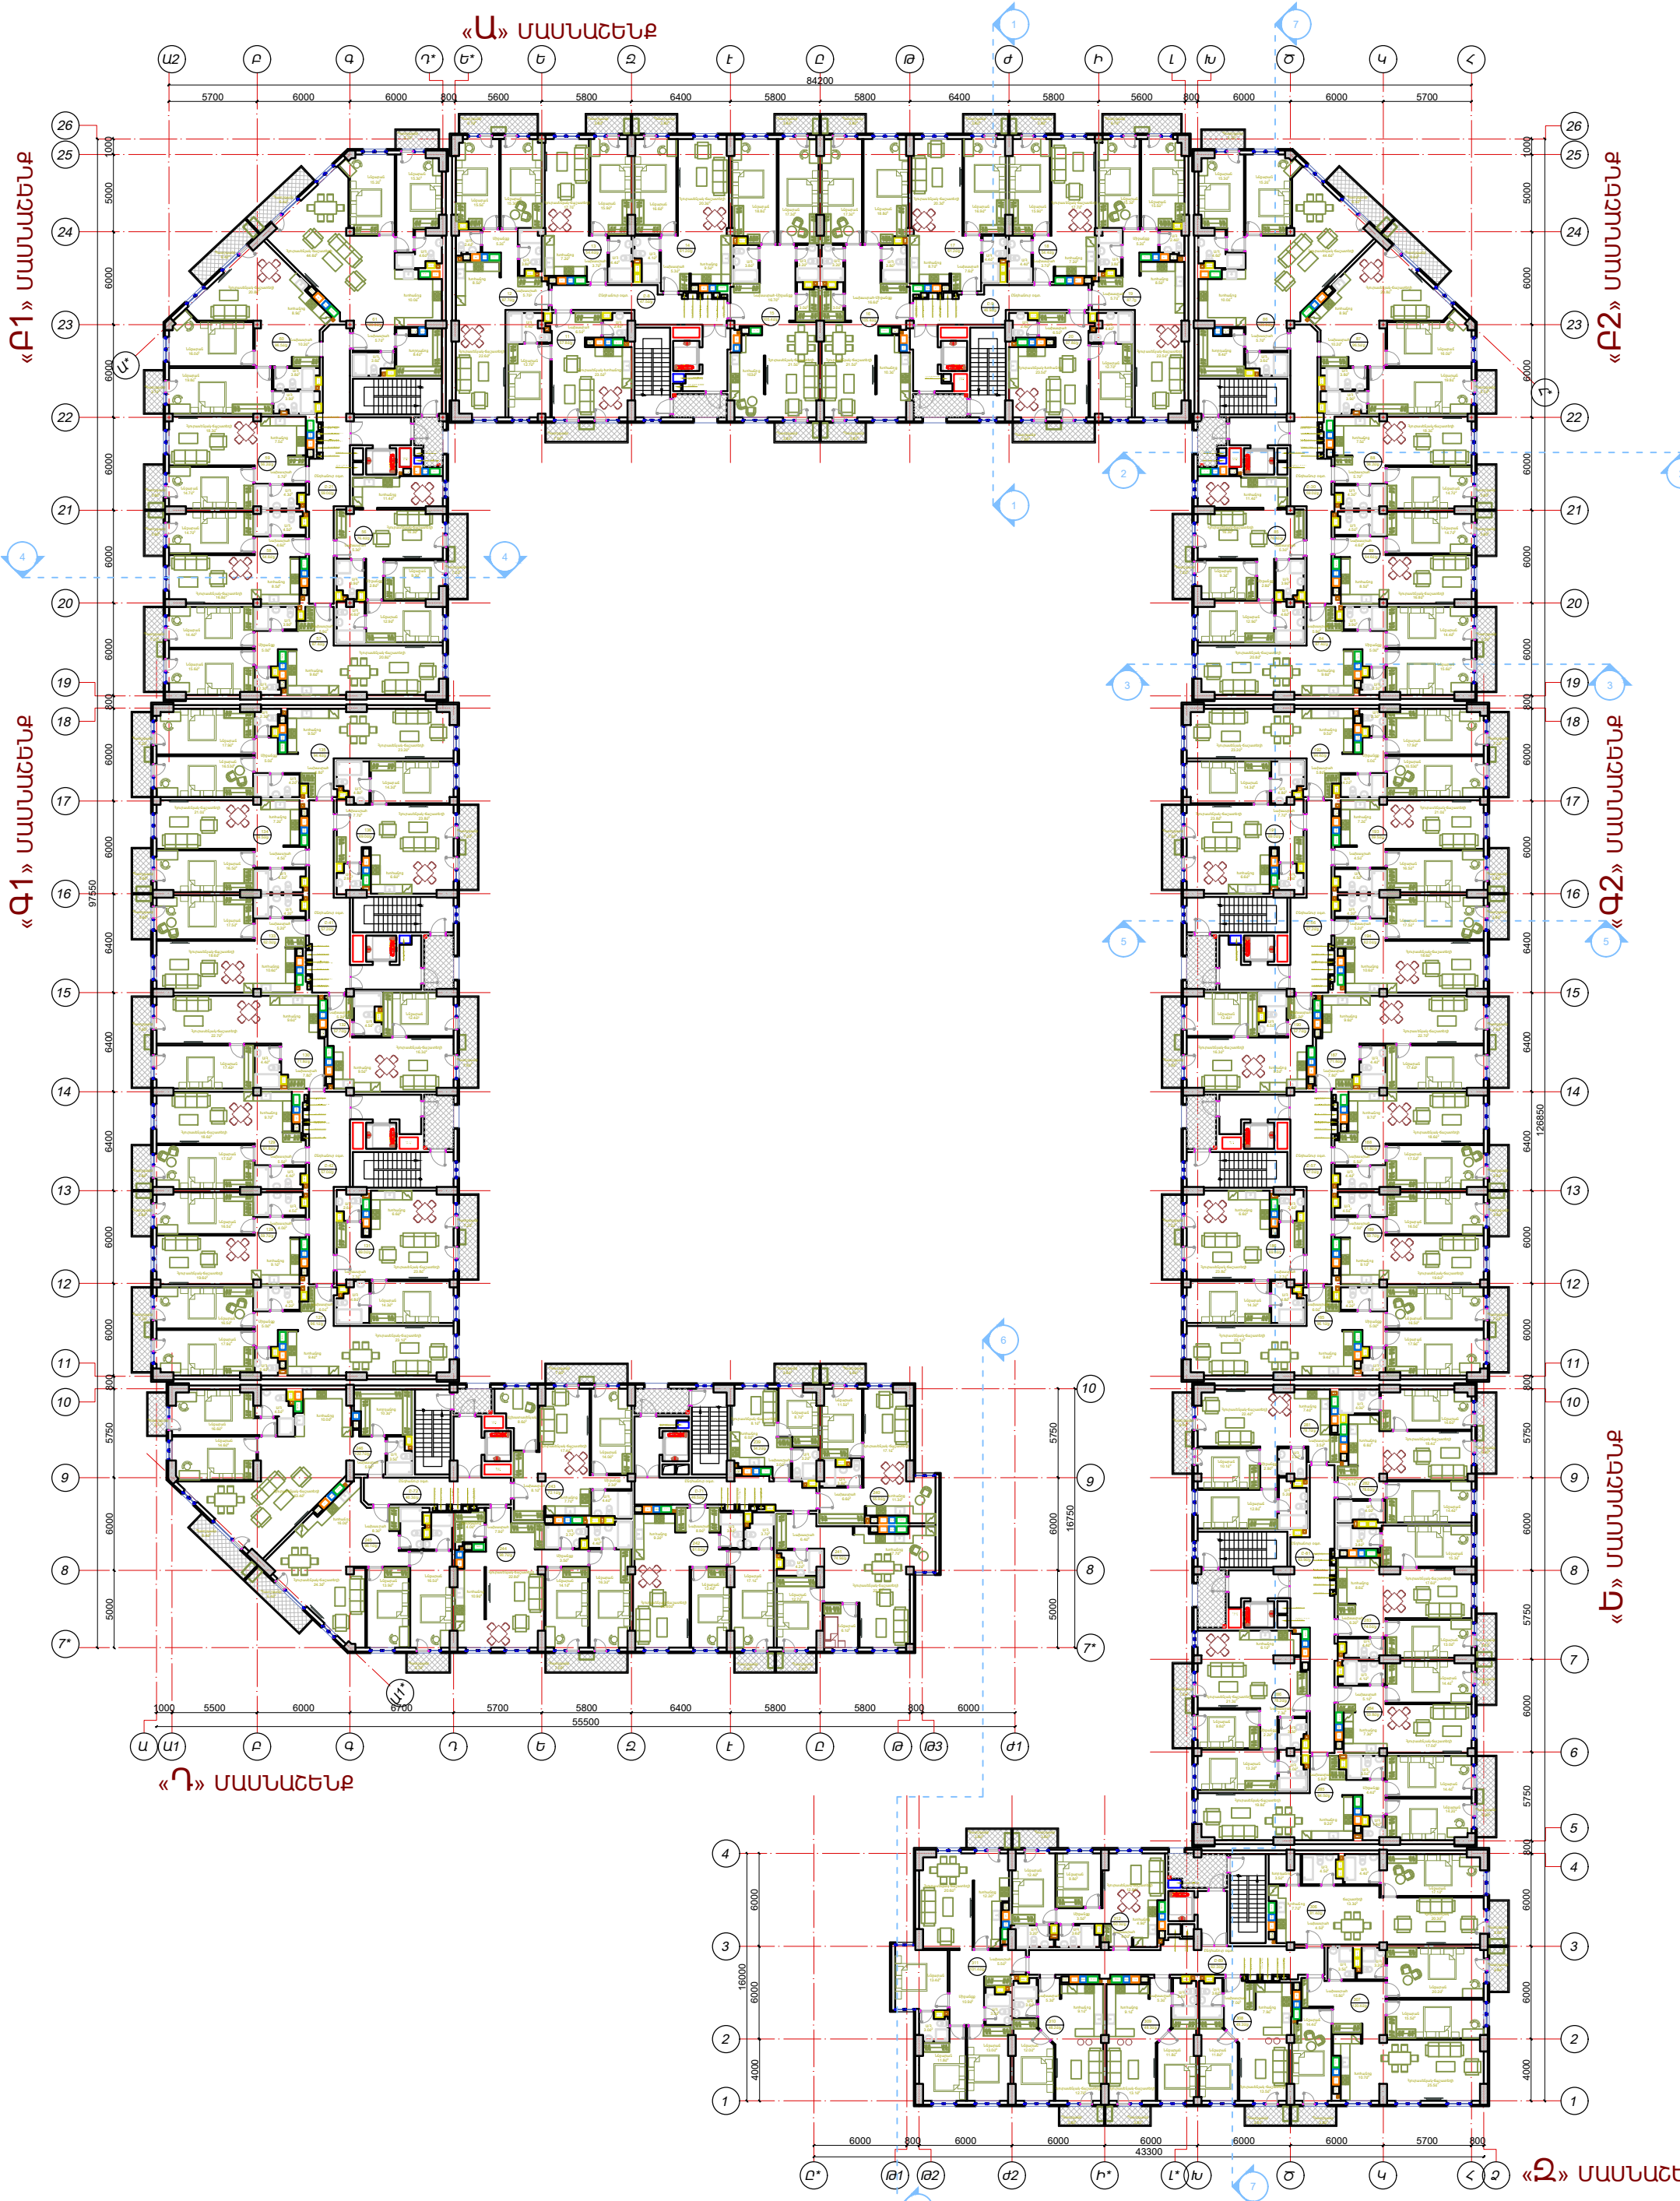



|   |  |                         |      |
|---|--|-------------------------|------|
| <p>ԲՆԱԿԵԼԻ ՀԱՄԱԼԻՐԻ ԷՍԲԻԶԱՅԻՆ ԱՌԱՋԱՐԿ</p> <p>Հասցե՝ Մարզ Շիրակ, համայնք Գյումրի ք. Գ. Նժդեհի փողոց 9/10</p> |  |                         |      |
| <p>ՃԱՐՏԱՐԱՊԵՏԱԿԱՆ ԼՈՒԾՈՒՄՆԵՐ</p>  |  | ՓՈՒԼ                    | ԹԵՐԹ |
|   |  | ԷԱ                      | Ծ-Ծ  |
| <p>3-րդ ՀԱՐԿԵՐԻ ՀԱՏԱԿԱԳԻԾ</p> <p>Մ 1:400</p>  |  | <p>ԹԵՐԹԵՐ</p> <p>30</p> |      |



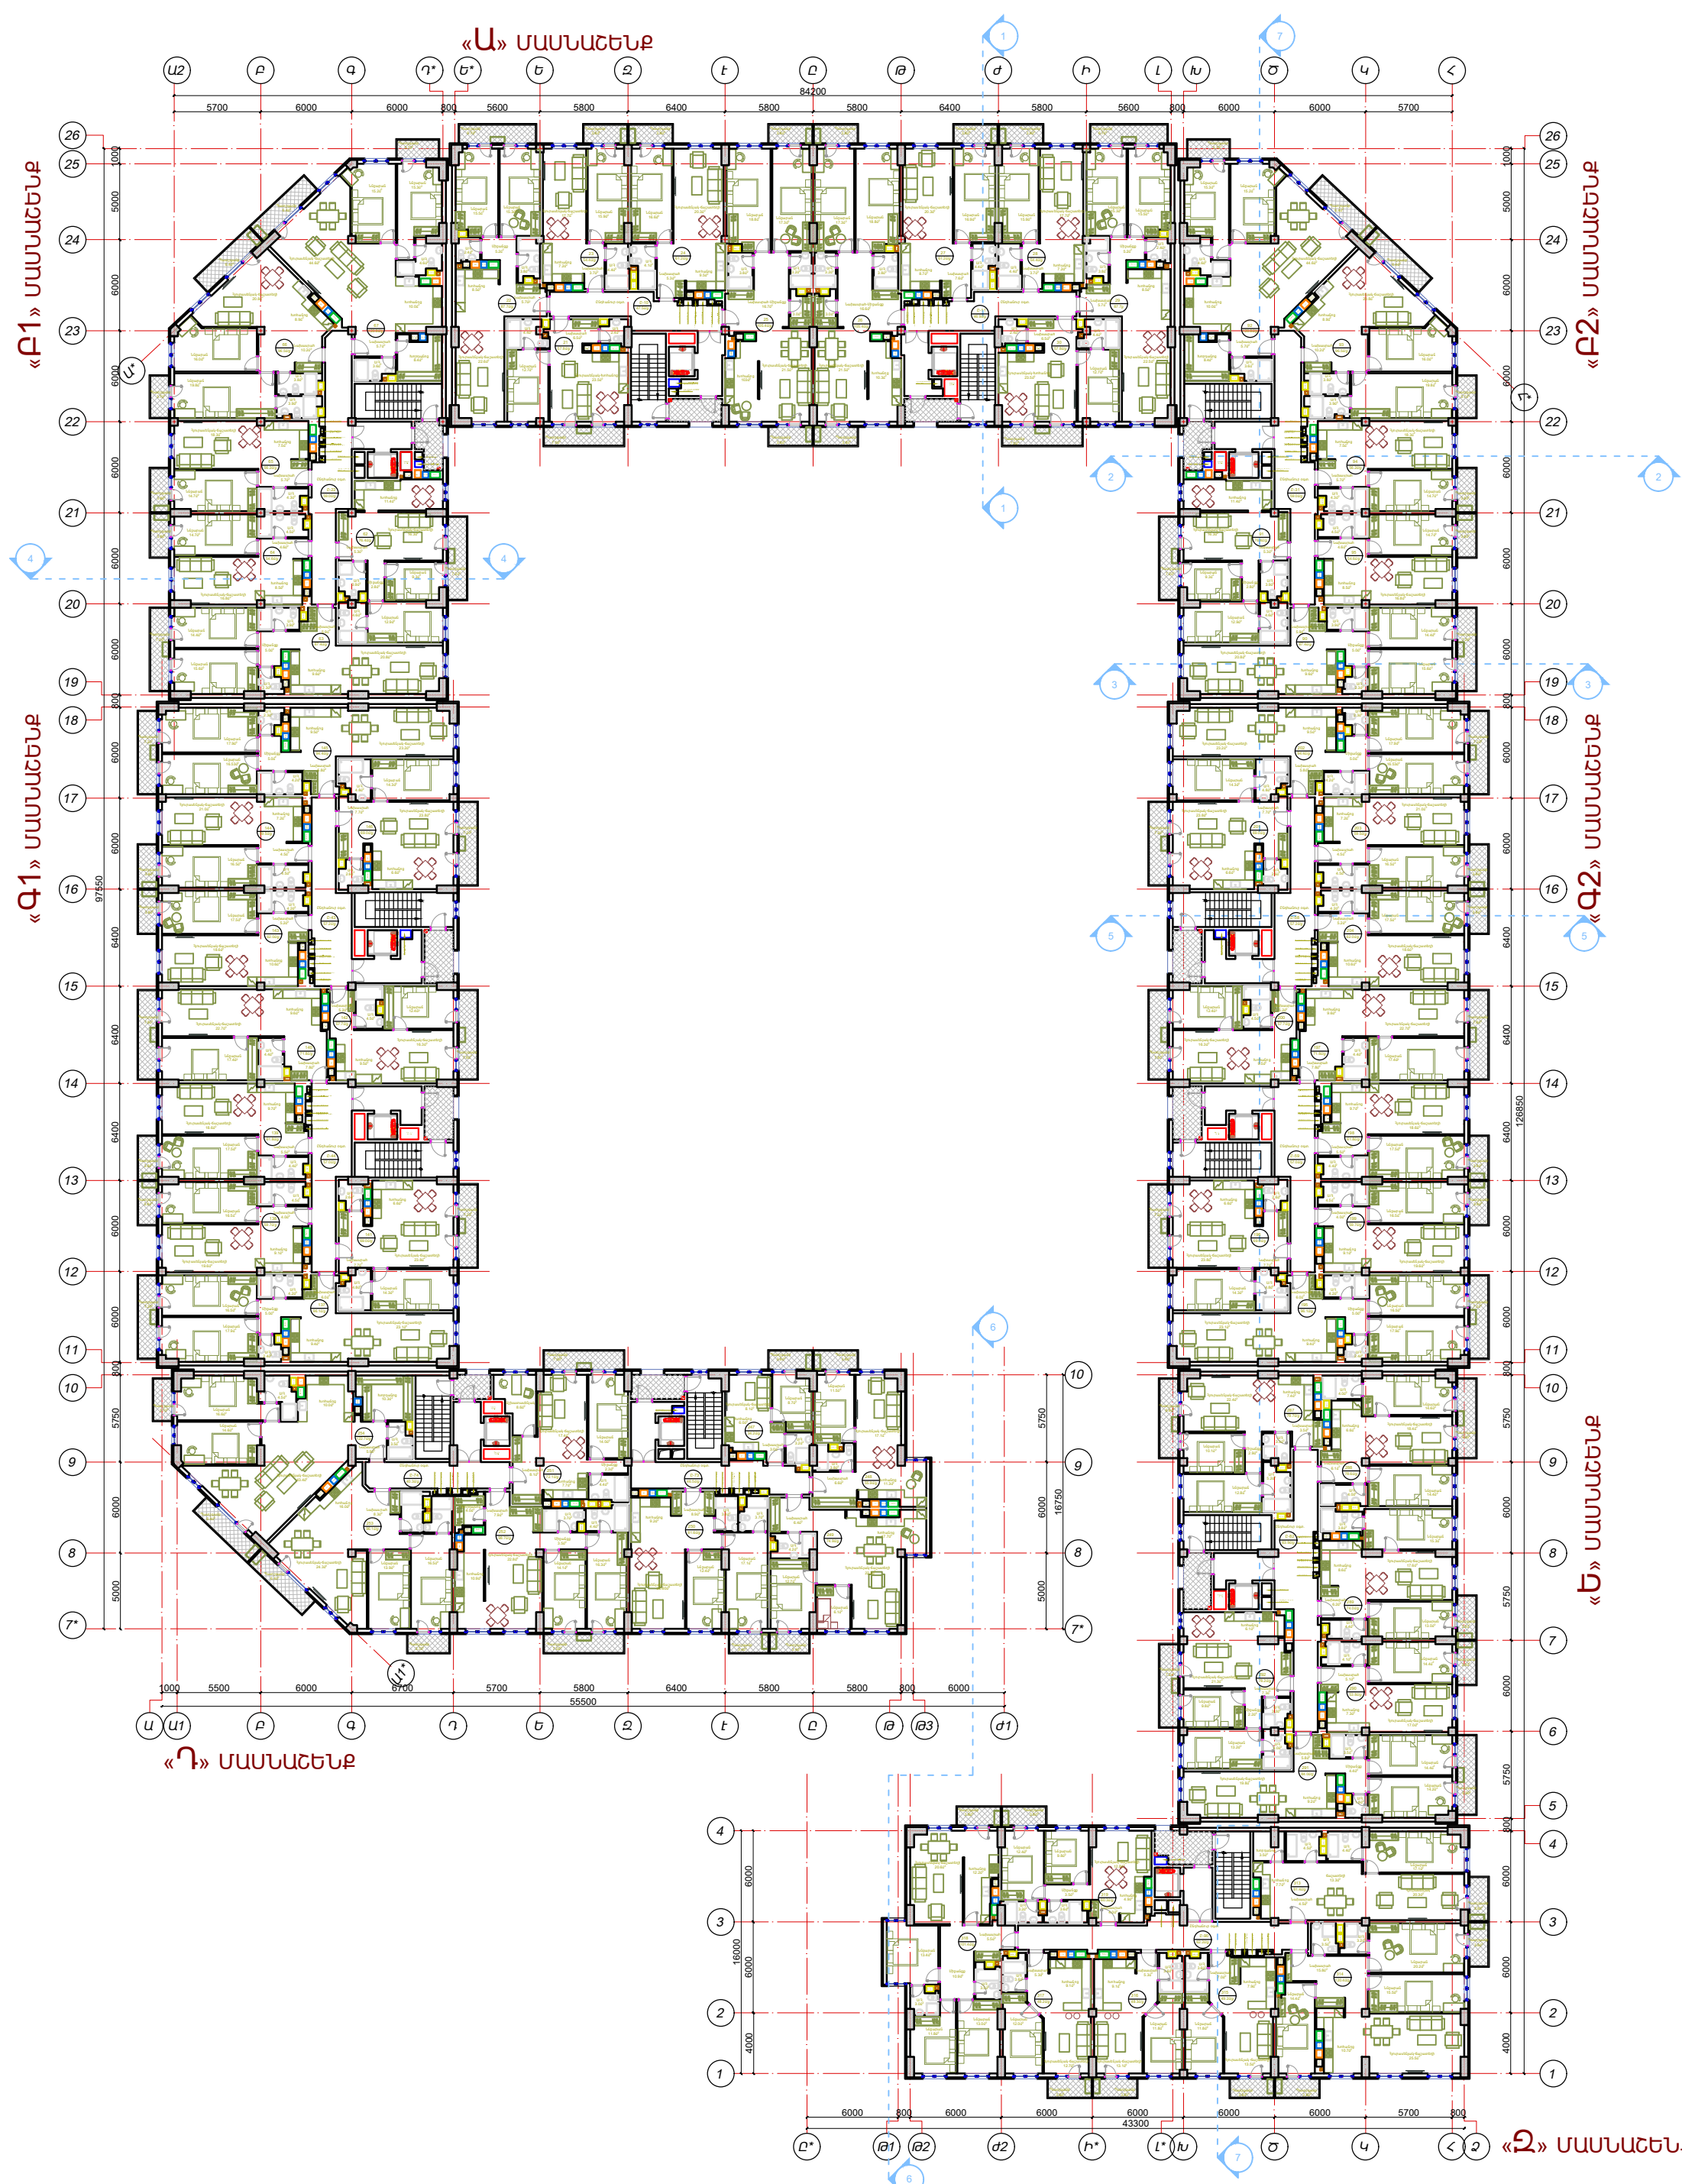


|  |  |        |      |
|--|--|--------|------|
| ԲՆԱԿԵԼԻ ՀԱՄԱԼԻՐԻ ԷՍԲԻԶԱՅԻՆ ԱՌԱՋԱՐԿ                         |  |        |      |
| Հասցե՝ Մարզ Շիրակ, համայնք Գյումրի ք. Գ. Նժդեհի փողոց 9/10 |  |        |      |
| ՃԱՐՏԱՐԱՊԵՏԱԿԱՆ ԼՈՒԾՈՒՄՆԵՐ                                  |  | ՓՈՒԼ   | ԹԵՐԹ |
|  |  | ԷԱ     | Ծ-9  |
| 4-ՐԴ ՀԱՐԿԵՐԻ ՀԱՏԱԿԱԳԻԾ                                     |  | ԹԵՐԹԵՐ |      |
| Մ 1:400  |  | 30     |      |







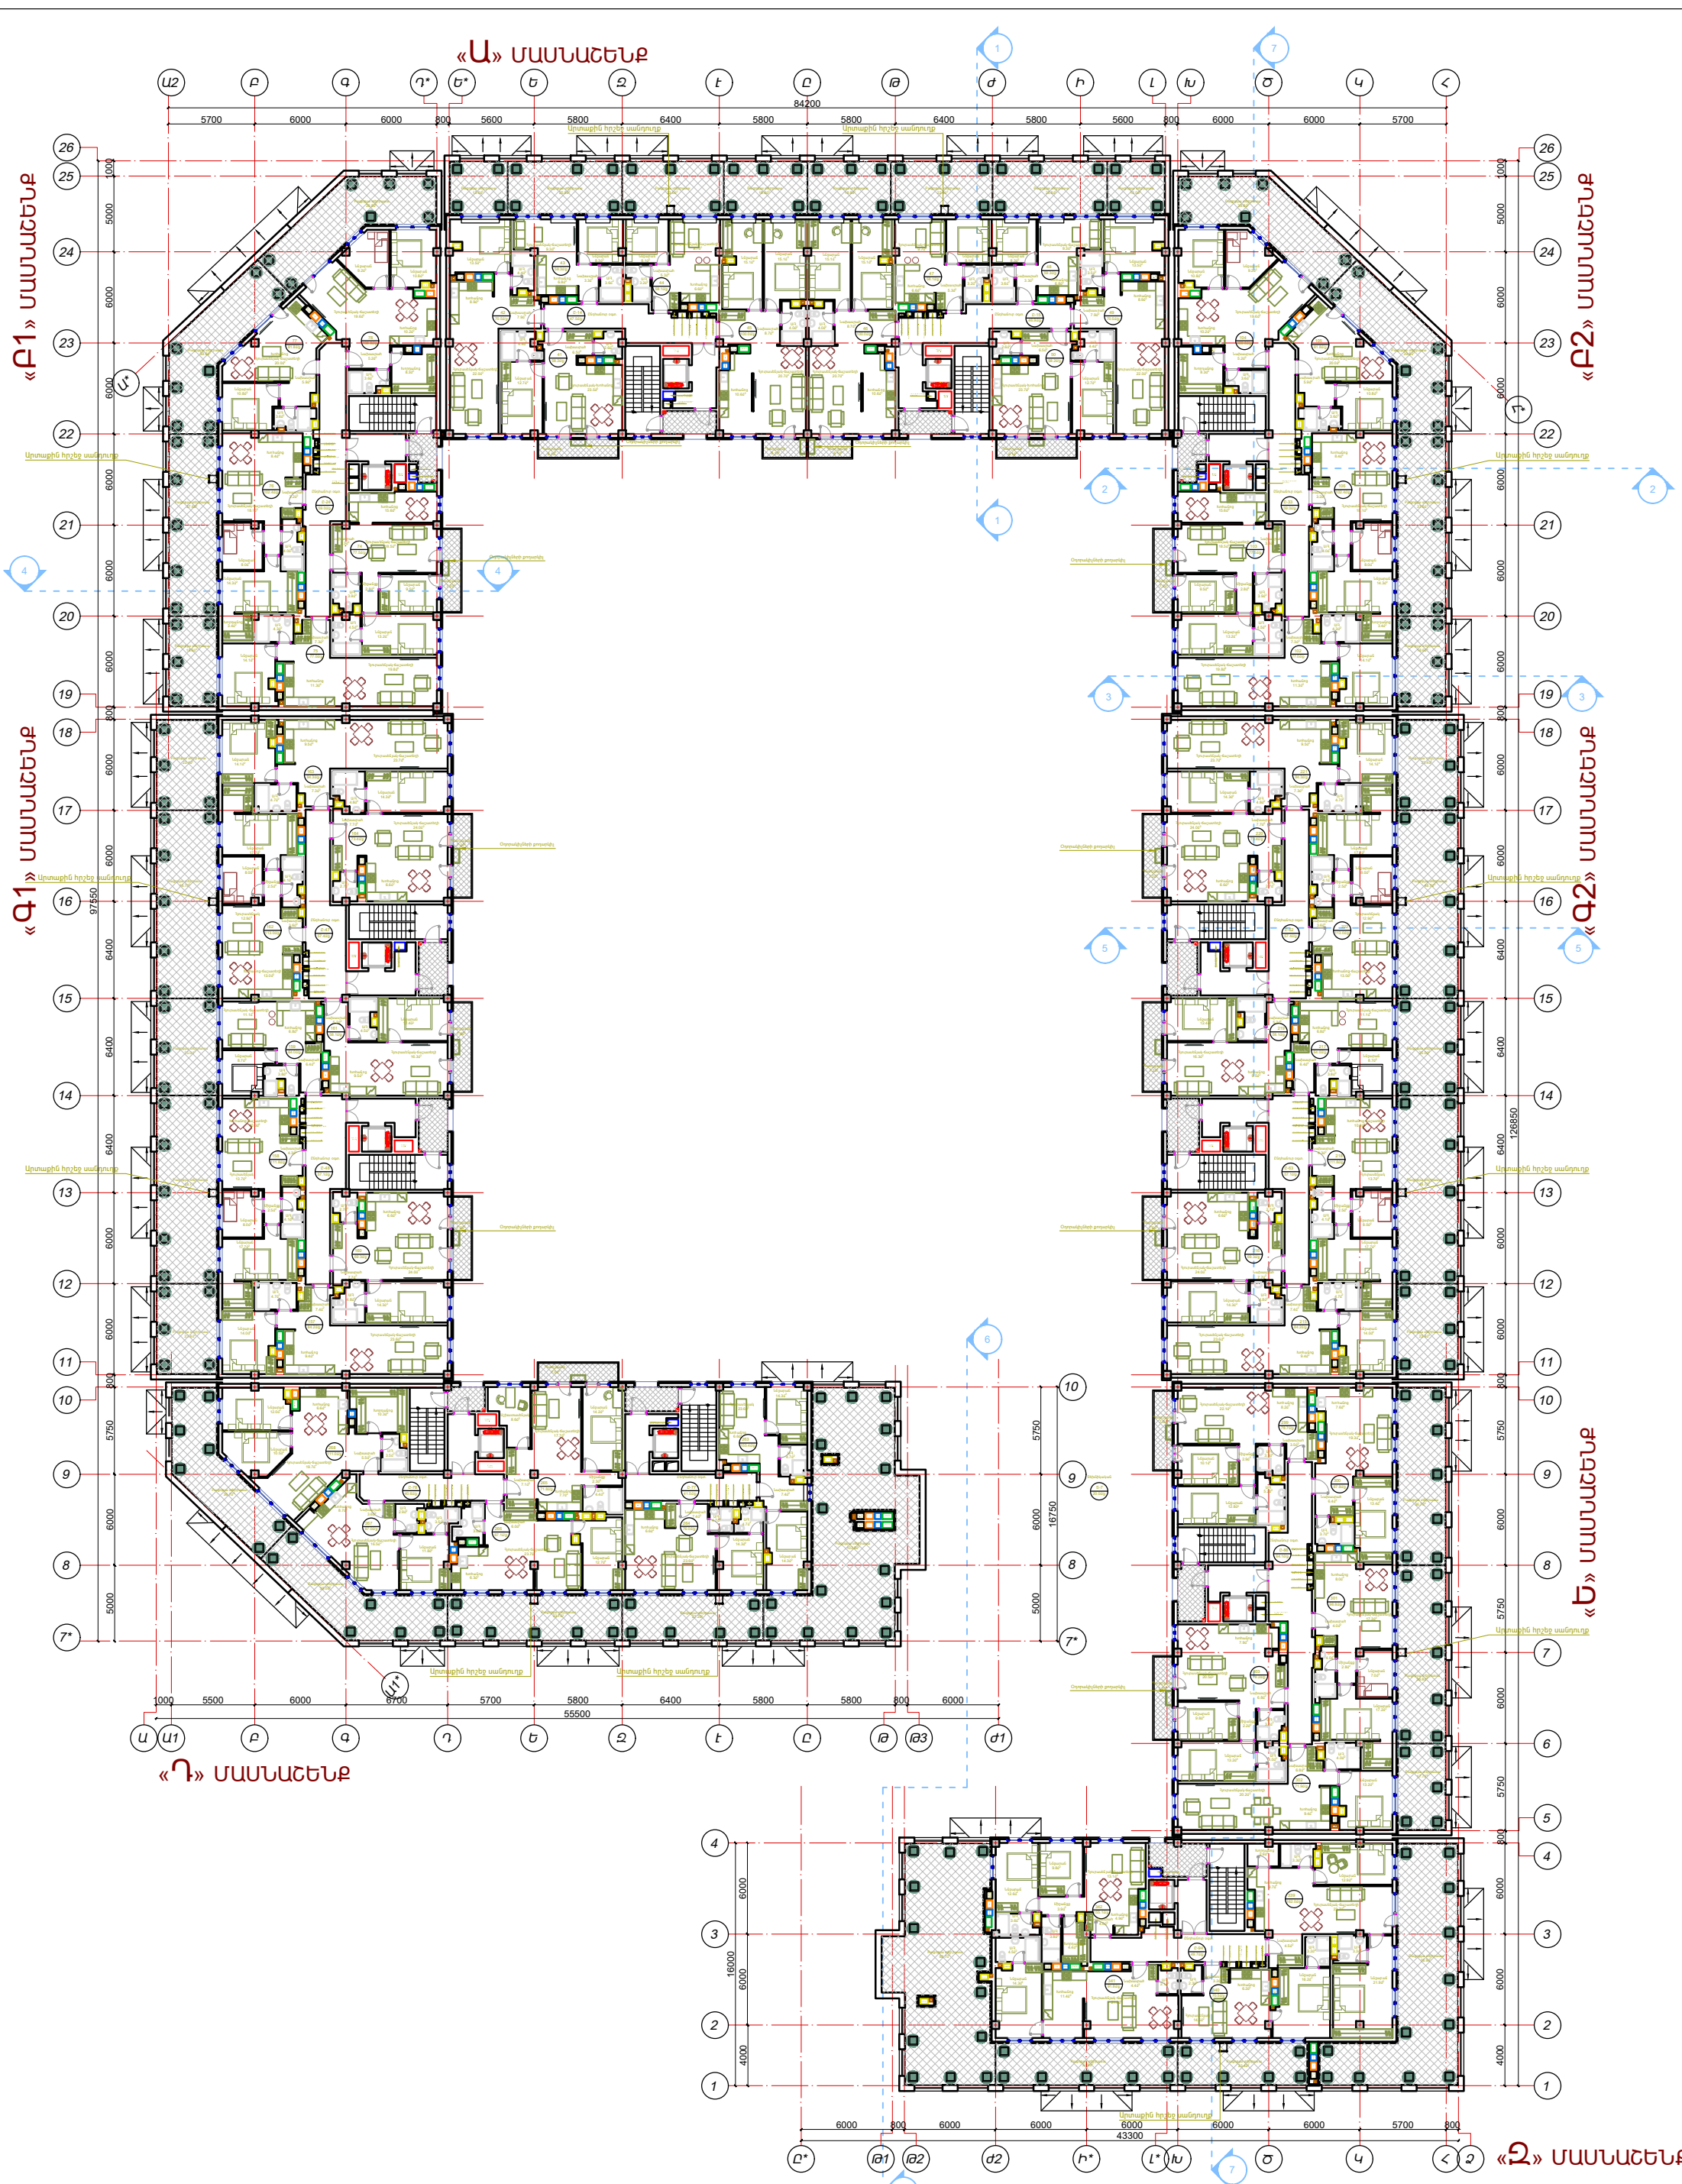

|  |  |  |  |      |      |        |
|--|--|--|--|------|------|--------|
|  |  |  | ԲՆԱԿԵԼԻ ՀԱՄԱԼԻՐԻ ԷՍԲԻԶԱՅԻՆ ԱՌԱՋԱՐԿ                         |      |      |        |
|  |  |  | Հասցե՝ Մարզ Շիրակ, համայնք Գյումրի ք. Գ. Նժդեհի փողոց 9/10 |      |      |        |
|  |  |  | ՃԱՐՏԱՐԱՊԵՏԱԿԱՆ ԼՈՒԾՈՒՄՆԵՐ                                  | ՓՈՒԼ | ԹԵՐԹ | ԹԵՐԹԵՐ |
|  |  |  |  | ԷԱ   | 6-11 | 30     |
|  |  |  | 6-րդ ՀԱՐԿԻ ՀԱՏԱԿԱԳԻԾ<br>Մ 1:400                            |      |      |        |
|  |  |  |  |      |      |        |